


PRINCIPE DETAIL BEGANE GROND VLOER

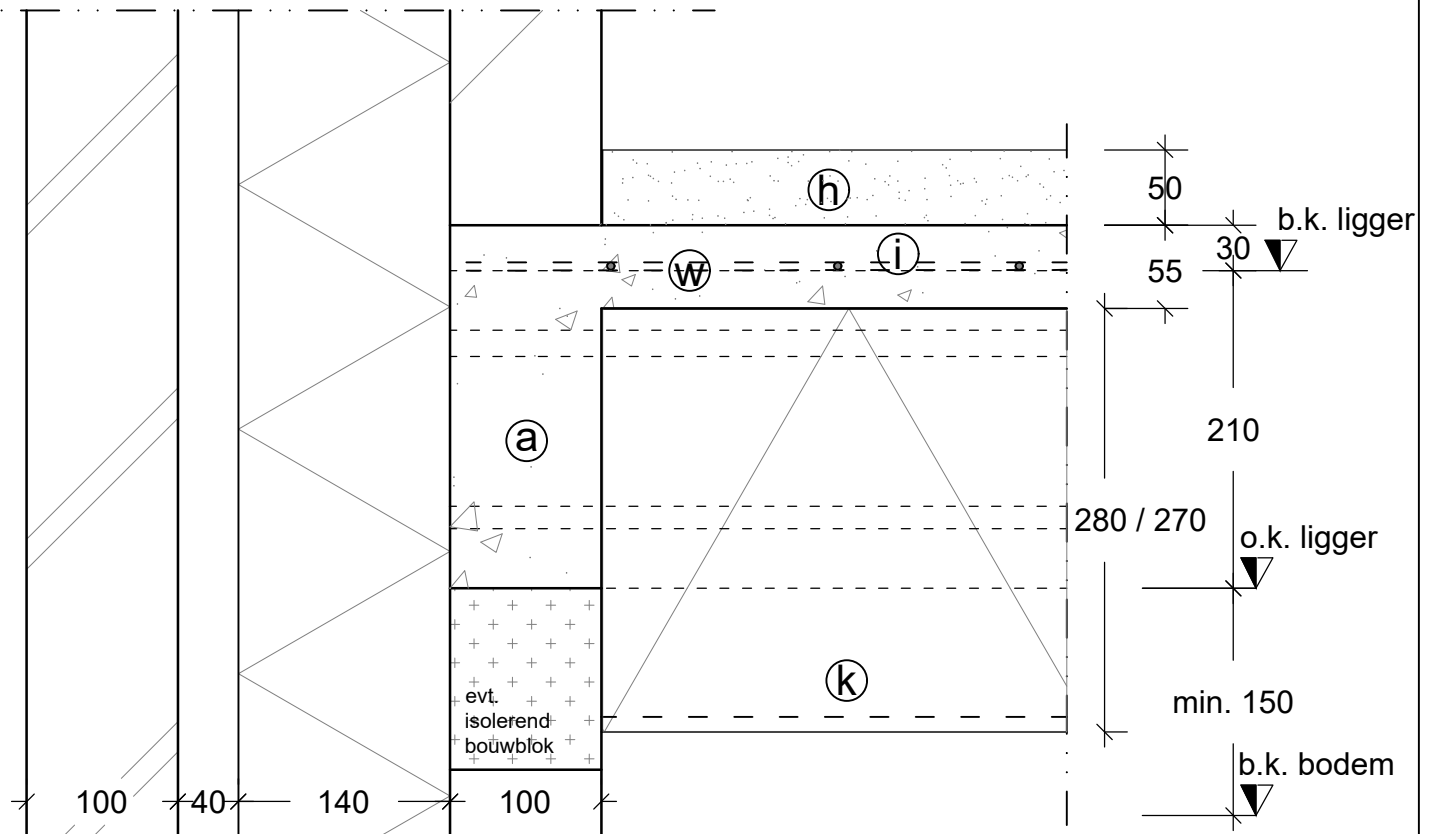

Detail oplegging ligger - Nieuwbouw

COMBIFOR **FIX**

RENVOOI

a	Combifor Ligger	k	Isolatie Combifor EPS
b	Combifor Thermostrap	m	Isolatie Minerale wol
c	Combifor Haakbeugel	n	Combifor schuif / koppelstuk
d	Combifor Raveelbeugel	o	Duofoor DTS-G geluidstrook
e	Combifor Muurprofiel	p	Vloerverwarming
f	Duofoor Zwaluwstaartplaat	r	Combifor constructieplug
g	Volle plaat Fins vuren	s	Combifor randstrook EPS
h	Zand Cement	t	Duofoor RS randstrook
i	Betonmortel (C20/25)	t'	Afdichting
		w	Wapeningsnet Ø5 - 150 mm

Maten in mm

Combifor FIX (Beton)

103.0.B.13.P1

1-22

MvS

1.0

Schaal 1:5 / A4

DUOFOR

smart building.

DUOFOR B.V.

Postbus 182

5100 AD Dongen

T +31 (0)162 31 41 66

F +31 (0)162 32 00 44

verkoop@duofoor.nl

www.duofoor.eu

COPYRIGHT: Gehele of gedeeltelijke overname, vervalsing of andere wijze van gebruik van deze informatie is niet toegestaan, tenzij hiervoor uitdrukkelijk schriftelijke toestemming is verleend door DUOFOR B.V.

