


BEGANE GROND VLOER

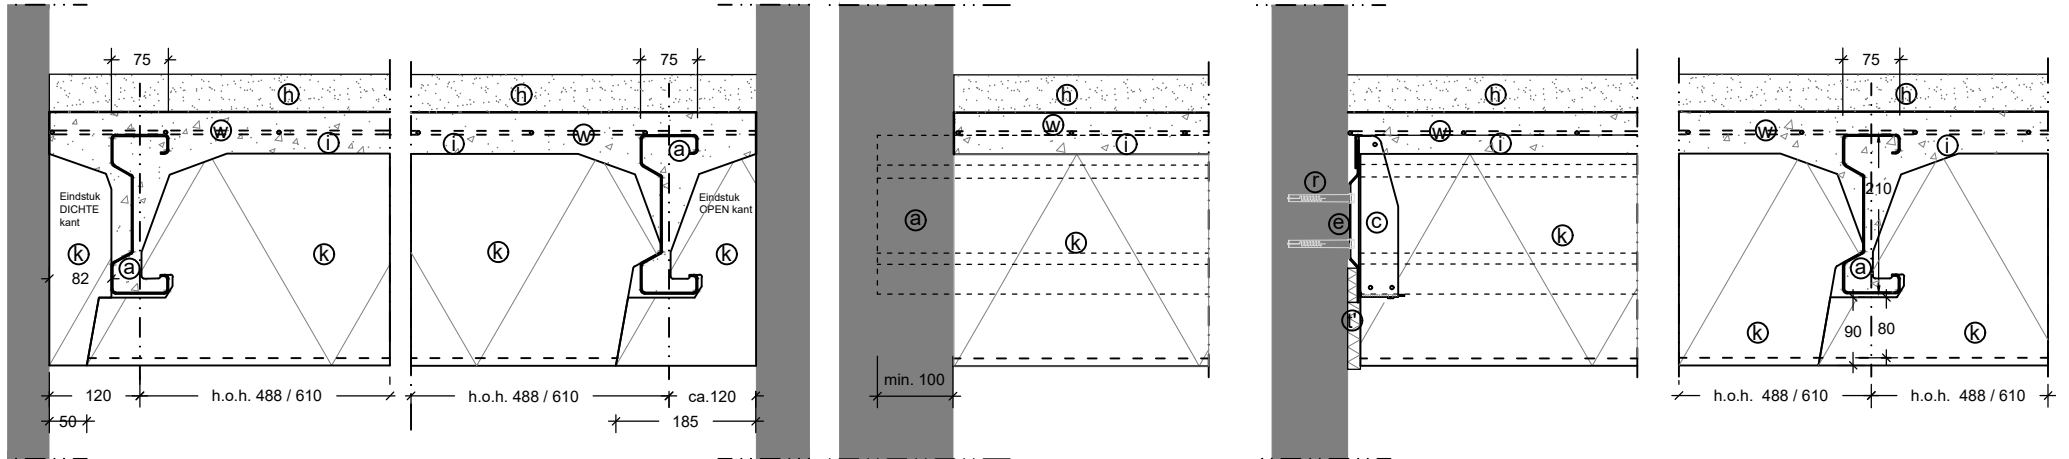

101.0.B.11.P1

101.0.B.11.P2

103.0.B.11.P1

103.0.B.12.P1

100.0.B.12.P1


Detail dichte kant

Detail open kant


Detail oplegging
in (bestaande) bouwmuur

Detail muurprofiel

Detail profiel

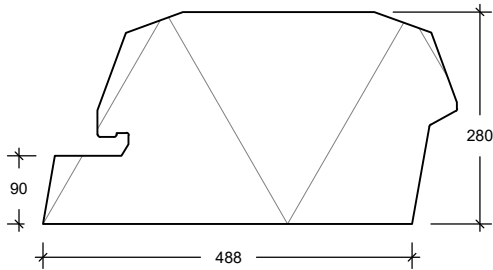

CF EPS vulelement 488

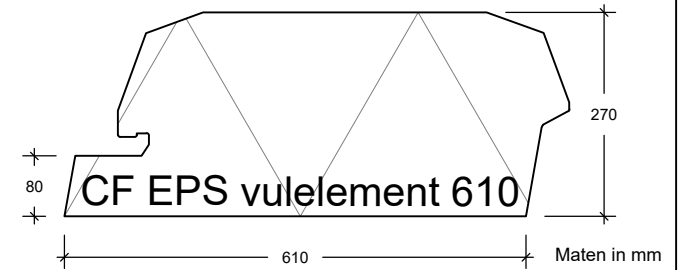


CF EPS vulelement 610



Maten in mm

RENVOOI

a	Combifor Ligger	k	Isolatie Combifor EPS
b	Combifor Thermostrip	m	Isolatie Minerale wol
c	Combifor Haakbeugel	n	Combifor schuif / koppelstuk
d	Combifor Raveelbeugel	o	Duofor DTS-G geluidstrook
e	Combifor Muurprofiel	p	Vloerverwarming
f	Duofor Zwaluwstaartplaat	r	Combifor constructieplug
g	Volle plaat Fins vuren	s	Combifor randstrook EPS
h	Zand Cement	t	Duofor RS randstrook
i	Betonmortel (C20/25)	t'	Afdichting
		w	Wapeningsnet Ø5 - 150 mm

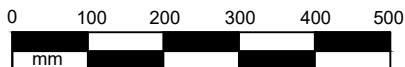COMBIFOR FIX



Combifor FIX (Beton)			Principe details -1-
1'-22	MvS	1.0	Schaal 1:10 / A4
			DUOFOR B.V. Postbus 182 5100 AD Dongen T +31 (0)162 31 41 66 F +31 (0)162 32 00 44 verkoop@duofor.nl www.duofor.eu
			

COPYRIGHT: Gehele of gedeeltelijke overname, vervoelvoudiging op welke wijze dan ook en/of commercieel gebruik van deze informatie is niet toegestaan, tenzij hiervoor uitdrukkelijk schriftelijke toestemming is verleend door DUOFOR B.V.