


PRINCIPE DETAIL BEGANE GROND VLOER

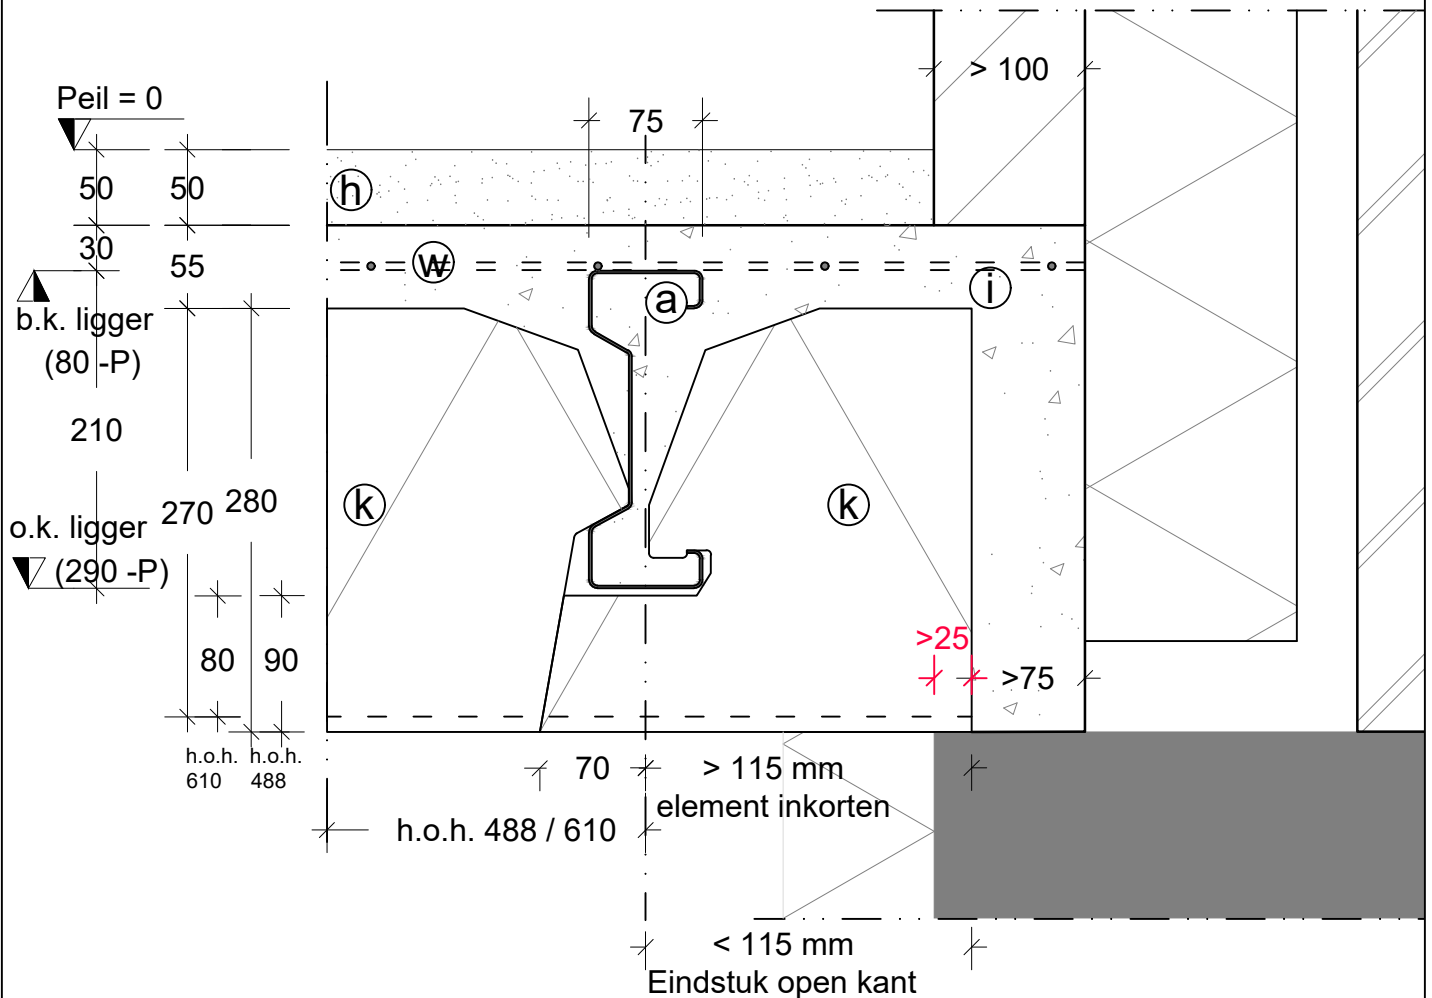

Detail oplegging vulelement - Nieuwbouw

COMBIFOR FIX

RENVOOI	
a	Combifor Ligger
b	Combifor Thermostrip
c	Combifor Haakbeugel
d	Combifor Raveelbeugel
e	Combifor Muurprofiel
f	Duofor Zwaluwstaartplaat
g	Volle plaat Fins vuren
h	Zand Cement
i	Betonmortel (C20/25)
k	Isolatie Combifor EPS
m	Isolatie Minerale wol
n	Combifor schuif / koppelstuk
o	Duofor DTS-G geluidstrook
p	Vloerverwarming
r	Combifor constructieplug
s	Combifor randstrook EPS
t	Duofor RS randstrook
t'	Afdichting
w	Wapeningsnet Ø5 - 150 mm

Maten in mm

Combifor FIX (Beton)			101.0.B.12.P1
12-22	MvS	2.0	Schaal 1:5 / A4
			DUOFOR B.V. Postbus 182 5100 AD Dongen T +31 (0)162 31 41 66 verkoop@duofor.nl www.duofor.eu
			smart building.
<small>COPYRIGHT: Gehele of gedeeltelijke overname, vervalsing of andere wijze van gebruik van deze informatie is niet toegestaan, tenzij hiervoor uitdrukkelijk schriftelijke toestemming is verleend door DUOFOR B.V.</small>			

