



BEGANE GROND VLOER

COMBIFOR Flex Bio-Based

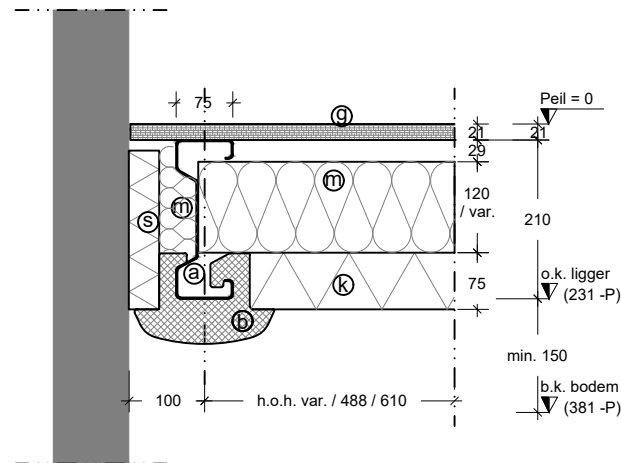


Detail start profiel

101.8.D.21.P1

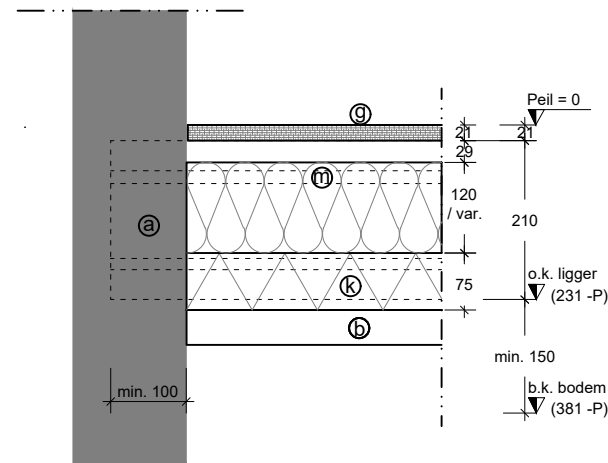


Detail oplegging in (bestaande) bouwmuur

103.8.D.21.P1

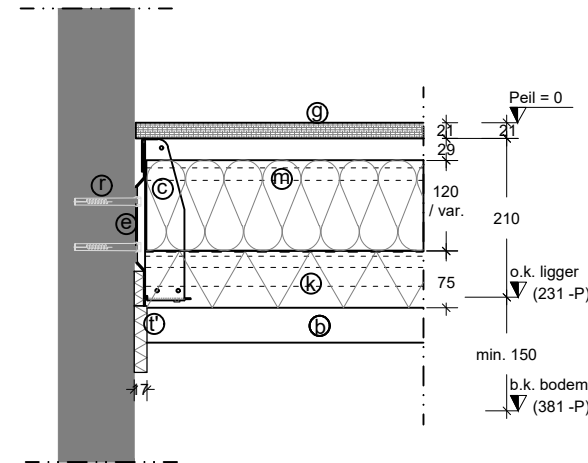

Detail muurprofiel

103.8.D.22.P1

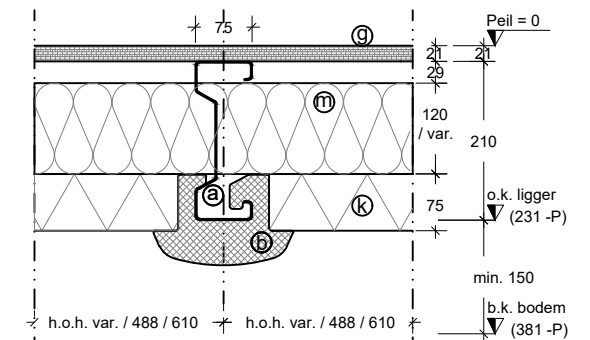

Detail profiel

100.0.D.21.P1


h.o.h.: 488 mm

	Type isolatie	Dikte mm	λ_d W/m.K	Rd m ² K/W	Type isolatie	Dikte mm	λ_d W/m.K	Rd m ² K/W	Type isolatie	Dikte mm	λ_d W/m.K	Rd m ² K/W
Luchtsponw		4				9				9		
Isolatie laag (m)	Isolatie met λ van 0,039	145	0,039	3,70	Isolatie met λ van 0,038	140	0,038	3,65	Isolatie met λ van 0,036	140	0,036	3,85
Bio-based	Duofor				Duofor				Duofor			
Isolatie (k)	EPS grijs	75	0,031	2,40	EPS grijs	75	0,031	2,40	EPS grijs	75	0,031	2,40
EPS	PE	68			PE	68			PE	68		
Thermostrip (b)												
Rc-waarde	3,7 m ² K/W				3,7 m ² K/W				3,7 m ² K/W			
	Rd-waarde			6,10	Rd-waarde			6,05	Rd-waarde			6,25

h.o.h.: 610 mm

	Type isolatie	Dikte mm	λ_d W/m.K	Rd m ² K/W	Type isolatie	Dikte mm	λ_d W/m.K	Rd m ² K/W	Type isolatie	Dikte mm	λ_d W/m.K	Rd m ² K/W
Luchtsponw		29				29				29		
Isolatie laag (m)	Isolatie met λ van 0,039	120	0,039	3,05	Isolatie met λ van 0,038	120	0,038	3,15	Isolatie met λ van 0,036	120	0,036	3,30
Bio-based												
Isolatie (k)	Duofor EPS	75	0,034	2,20	Duofor EPS	75	0,034	2,20	Duofor EPS	75	0,034	2,20
EPS	PE	68			PE	68			PE	68		
Thermostrip (b)												
Rc-waarde	3,7 m ² K/W				3,7 m ² K/W				3,8 m ² K/W			
	Rd-waarde			5,25	Rd-waarde			5,35	Rd-waarde			5,50

COMBIFOR FLEX

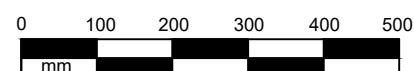

RENVOOI (Bio-Based)

a	Combifor Ligger	i	Betonmortel (C20/25)
b	Combifor Thermostrip	k	Isolatie Combifor EPS
c	Combifor Haakbeugel	m	Isolatie Bio-Based
d	Combifor Raveelbeugel	n	Combifor schuif / koppelstuk
e	Combifor Muurprofiel	o	Duofor DTS-G geluidstrook
f	Duofor Zwaluwstaartplaat	p	Vloerverwarming
g	Volle plaat Fins vuren	r	Combifor constructieplug
h	Zand Cement (CT-C20-F4)	s	Combifor randstrook EPS
t'	Afdichting	t	Duofor RS randstrook

Maten in mm

Combifor Flex (Bio-Based)			Principe details
04-'25	MvS	2.0	Schaal 1:10 / A3
 			DUOFOR B.V. Postbus 182 5100 AD Dongen T +31 (0)162 31 41 66 verkoop@duofor.nl www.duofor.eu

COPYRIGHT: Gehele of gedeeltelijke overname, vervoelvoudiging op welke wijze dan ook en/of commercieel gebruik van deze informatie is niet toegestaan, tenzij hiervoor uitdrukkelijk schriftelijke toestemming is verleend door DUOFOR B.V.